

Verfahrensvermerke

- 1. Auftragsgrundlagen...
2. Die für die Raumordnung und Landplanung...
3. Die heutige Bürgerbegehren nach § 3 (1)...
4. Die von der Planung...
5. Die Gemeindevertretung hat am 19.03.1998...
6. Die Bürgerbegehren nach § 3 (2) BauGB...
7. Die Gemeindevertretung hat die vorgebrachten...
8. Der Entwurf des Bebauungsplans...
9. Die Gemeindevertretung hat die vorgebrachten...
10. Der Entwurf des Bebauungsplans...
11. Die Gemeindevertretung hat die vorgebrachten...
12. Die Bebauungspläne...
13. Der Satzungsbeschluss...
14. Der katasträmterliche Bestand...
15. Die Gemeindevertretung hat die vorgebrachten...
16. Die Nebenbestimmungen...
17. Die Genehmigung des Bebauungsplans...
18. Die Nebenbestimmungen...
19. Die Bebauungspläne...
20. Die Erstellung des Bebauungsplans...
21. Die Bebauungspläne...


TEXTLICHE FESTSETZUNGEN (Teil B)

- I Planungrechtliche Festsetzungen
1. Art der baulichen Nutzung
2. Bauweise, Baulinien, Baugrenzen
3. Einrichtungen und Anlagen zur Versorgung
4. Verkehrsflächen
5. Flächen für Versorgungsanlagen
6. Haupt-Verkehrs- und Hauptabwasserleitungen
7. Grünflächen
8. Grünflächen und Flächen für die Wasserwirtschaft
9. Regierungen für die Stadterhaltung
10. Einzelanlagen
11. Bodendenkmalfassad
12. Anlagen


LEGENDE DER FESTSETZUNGEN gem Anlage zur PlanzV

- 1. ART DER BAULICHEN NUTZUNG
2. BAUWEISE, BAULINIEN, BAUGRENZEN
3. EINRICHTUNGEN UND ANLAGEN ZUR VERSORUNG
4. VERKEHRSFLÄCHEN
5. FLÄCHEN FÜR VERSORGSANLAGEN
6. HAUPT-VERKEHRS- UND HAUPTABWASSERLEITUNGEN
7. GRÜNFLÄCHEN
8. GRÜNFLÄCHEN UND FLÄCHEN FÜR DIE WASSERWIRTSCHAFT
9. REGELUNGEN FÜR DIE STADTERHALTUNG
10. EINZELANLAGEN

PLANZEICHNUNG TEIL A

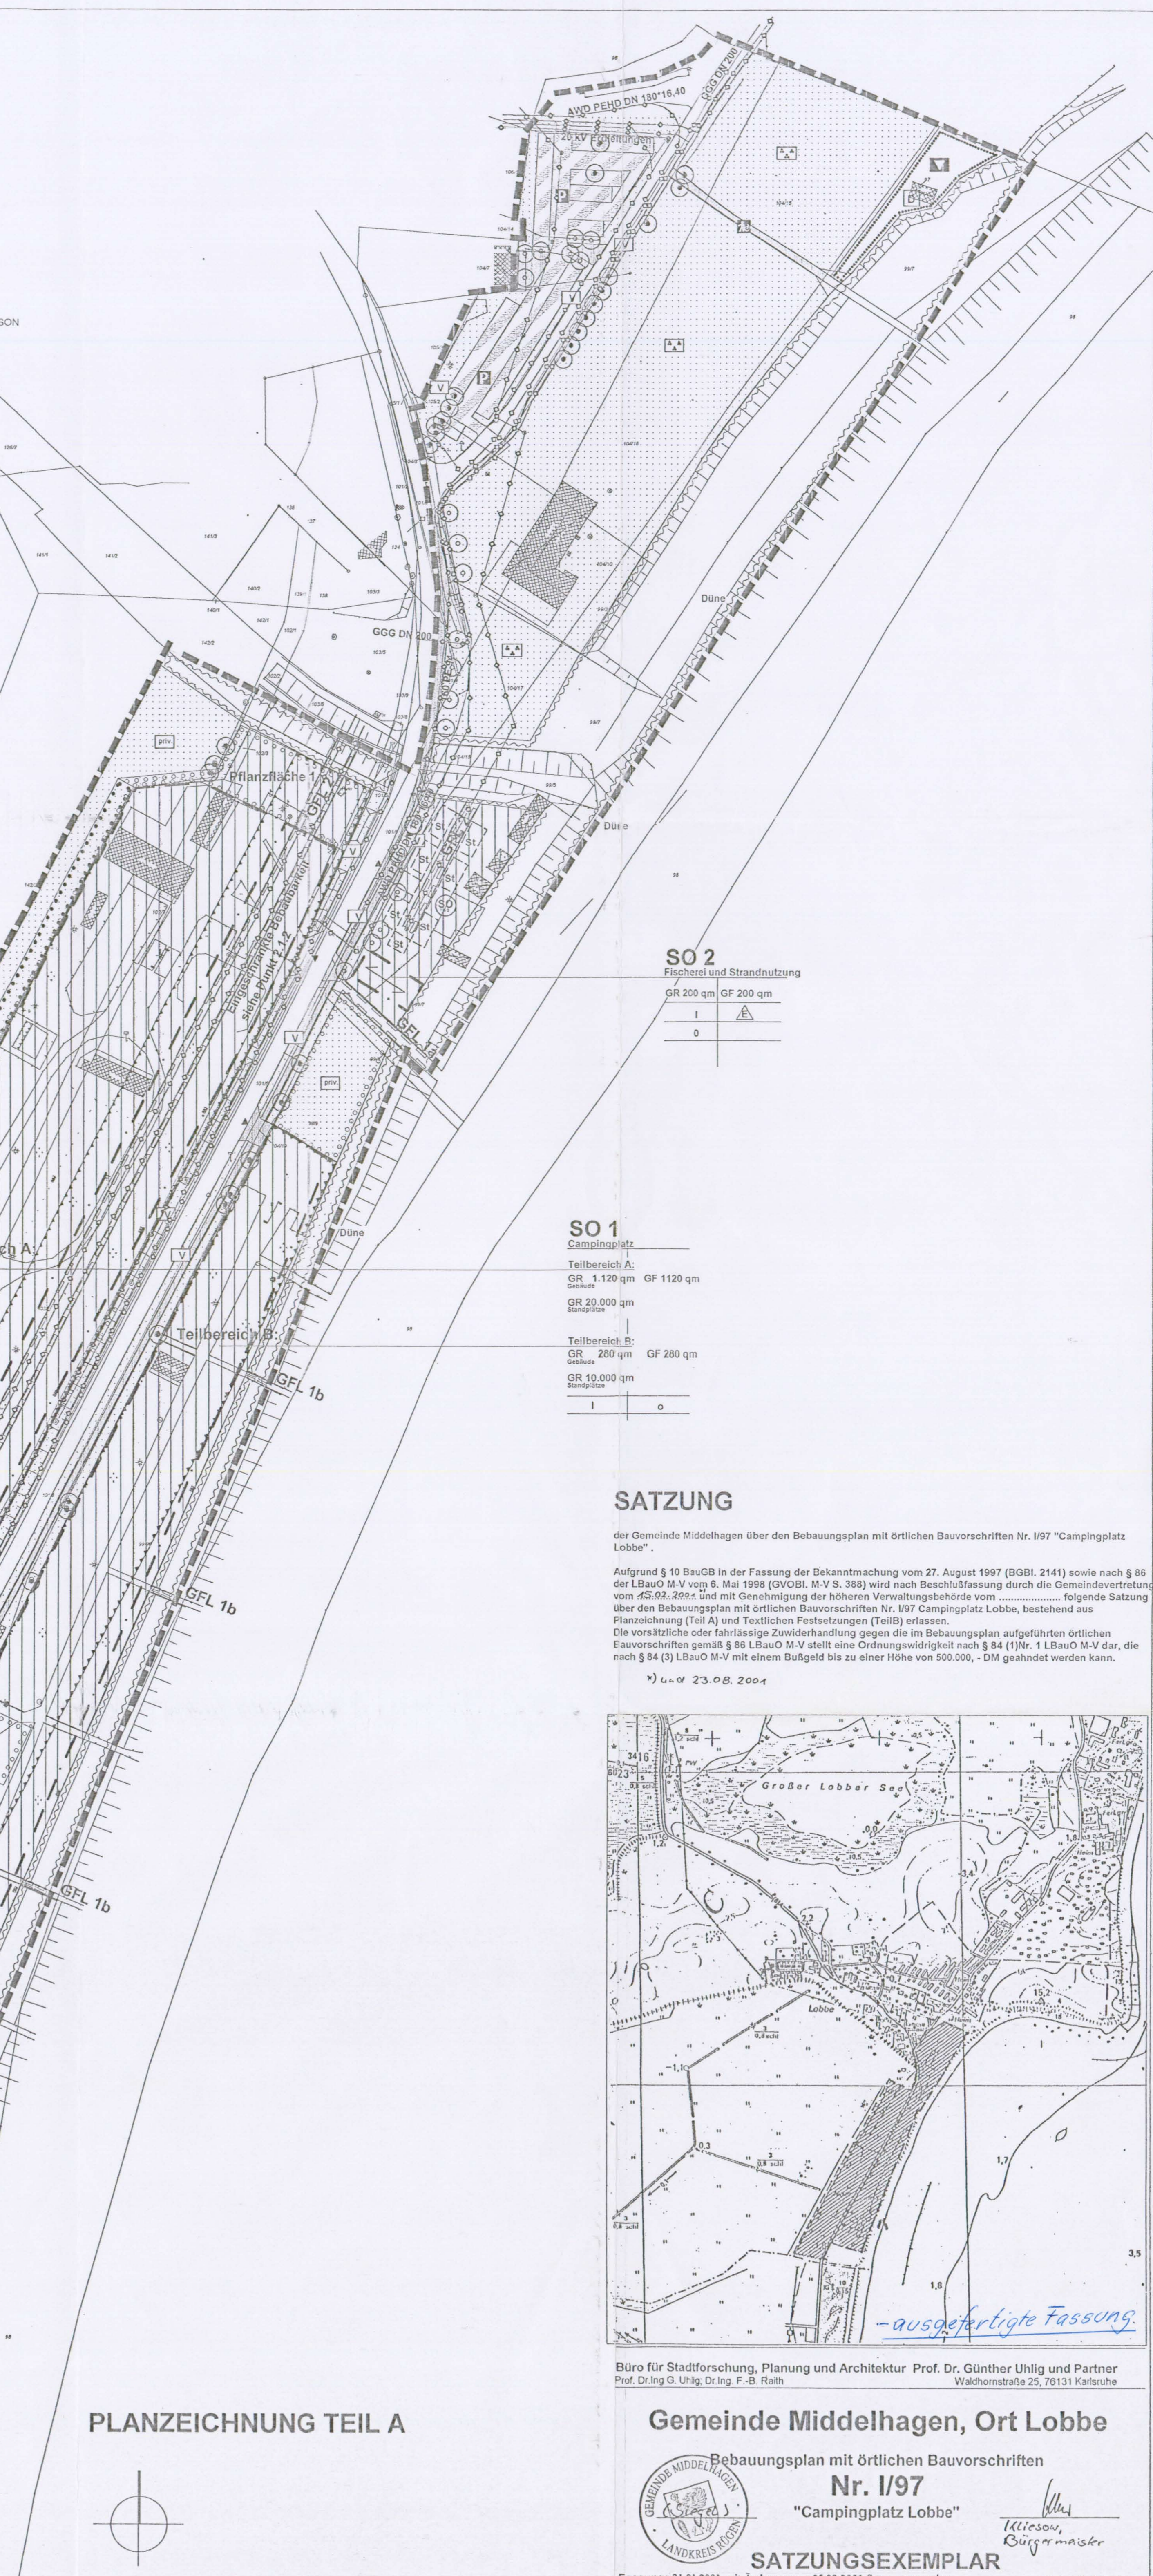

SATZUNG
der Gemeinde Middelhagen über den Bebauungsplan mit örtlichen Bauvorschriften Nr. 197 'Campingplatz Lobbe'.
Aufgrund § 19 BauGB in der Fassung der Bekanntmachung vom 27. August 1997 (BGBl. 2141) sowie nach § 85 des BauGB...

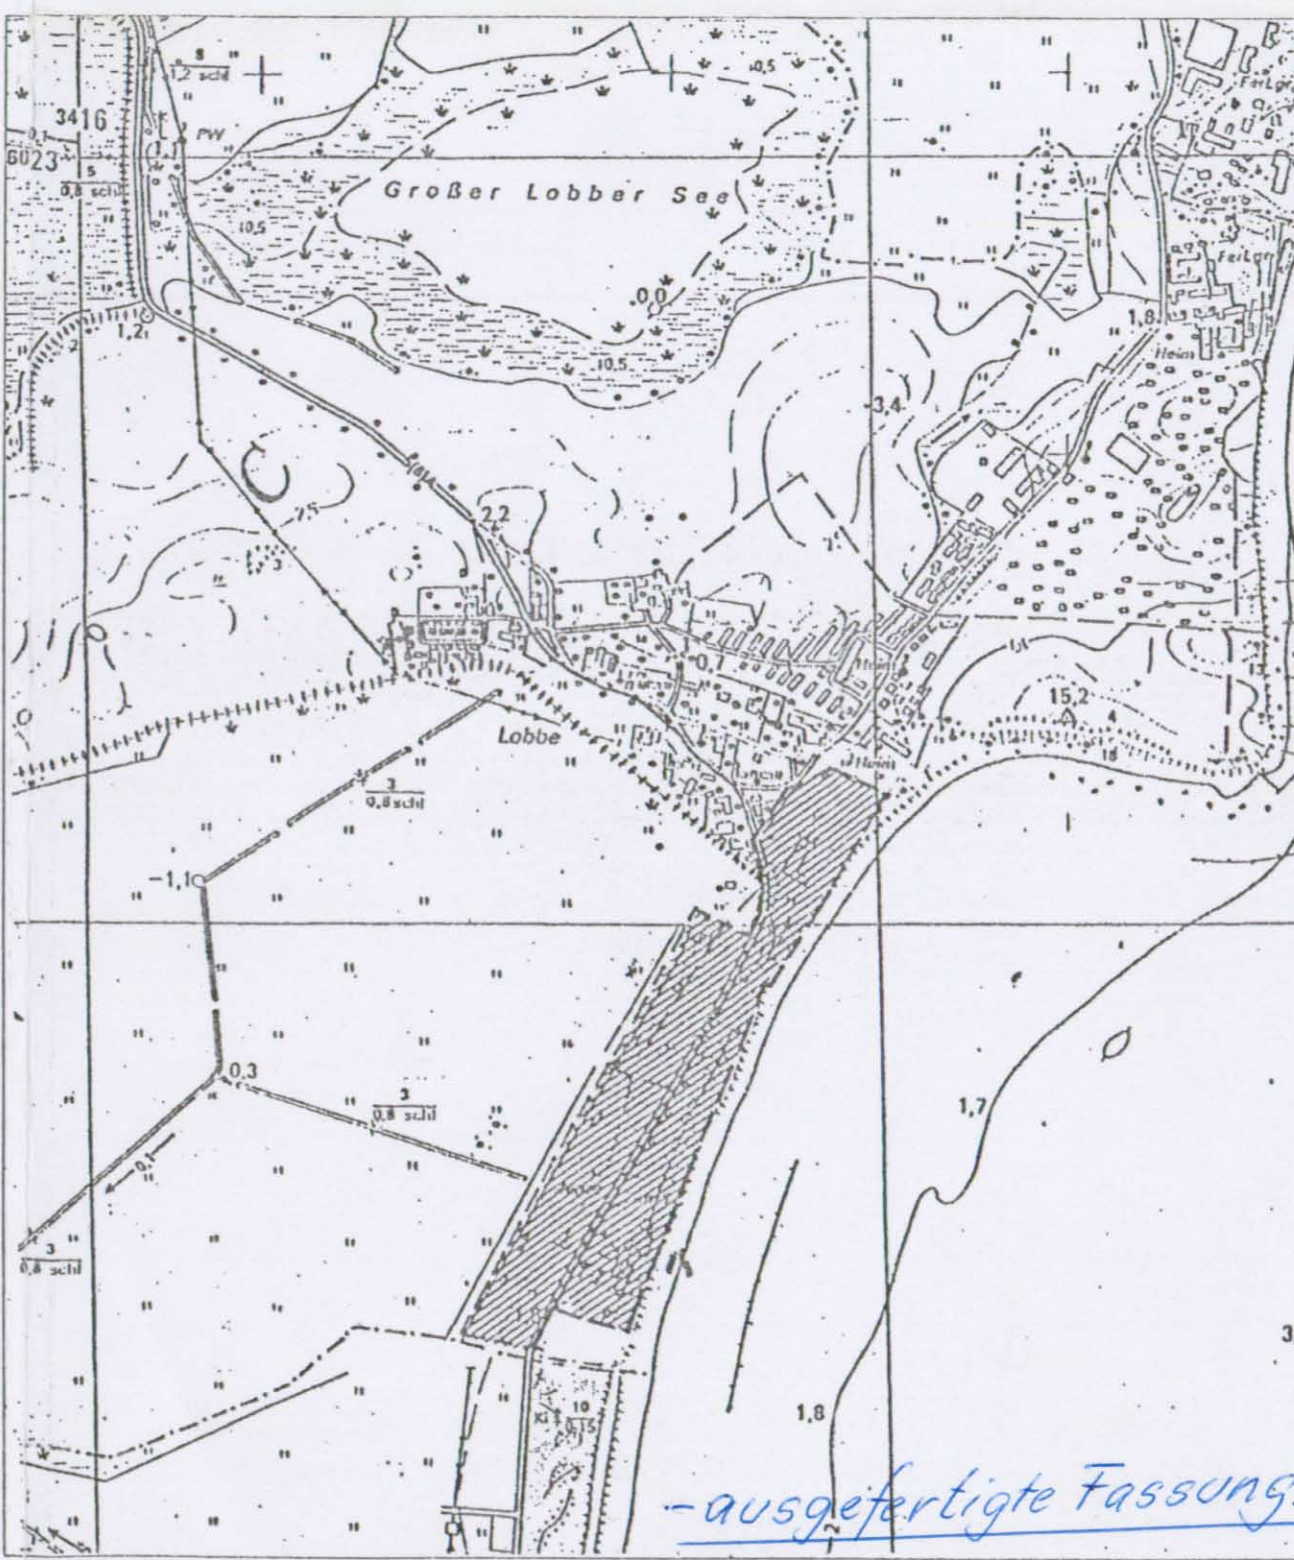

Büro für Stadtforschung, Planung und Architektur Prof. Dr. Günther Uhlig und Partner
Gemeinde Middelhagen, Ort Lobbe
Bebauungsplan mit örtlichen Bauvorschriften Nr. 197 'Campingplatz Lobbe'
SATZUNGSEXEMPLAR
Fassung: 31.01.2001 mit Änderung vom 05.08.2001 Satzungsampliar Maßstab 1:1000